



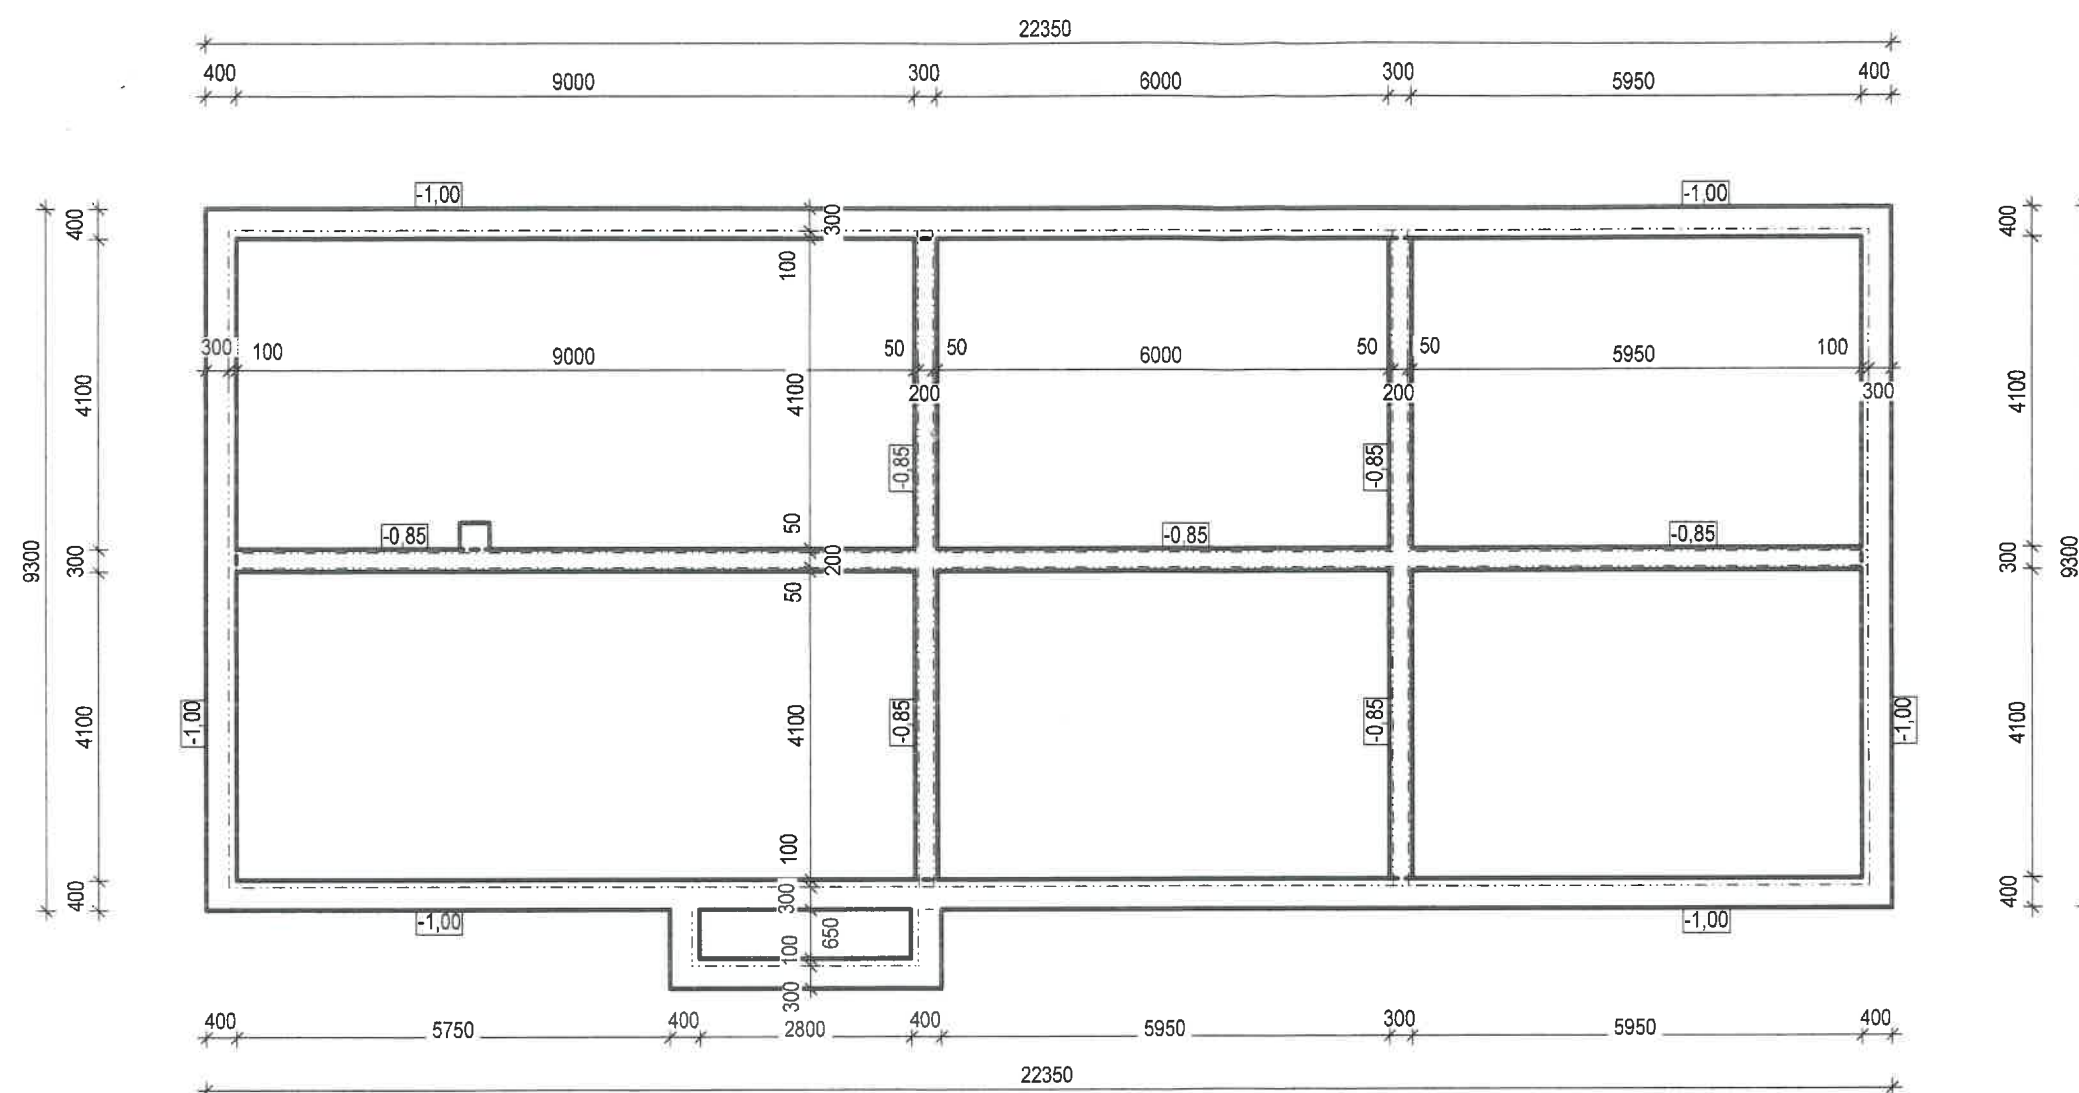

Dokumentace byla ověřena ve
stavebním řízení a je podkladem
pro provedení stavby podle stavebního
povolení čj. 1598/P18/06
ze dne 24. 07. 2007
Městský úřad Klecany
stavební úřad
250 67 KLECANY

BETON C 12/15


ZODP. PROJ.	Ing. Zdeněk LOUP	DATUM	11/2006	 FRÝDEK-MÍSTEK	
VYPRACOVAL	Ing. Petr Lanc	MĚŘÍTKO	1:100		
INVESTOR	Ing. Simona Hrdličková, Pod Školou 1609, Šenov	ZAK. Č.	1604		
		STUPEŇ	PD pro SP		
AKCE RD na parc.č. 457/14 k.ú. Klecany				VÝKRES	VÝTISK
ČÁST STAVEBNÍ ČÁST				3	
OBSAH PŮDRYS ZÁKLADŮ					

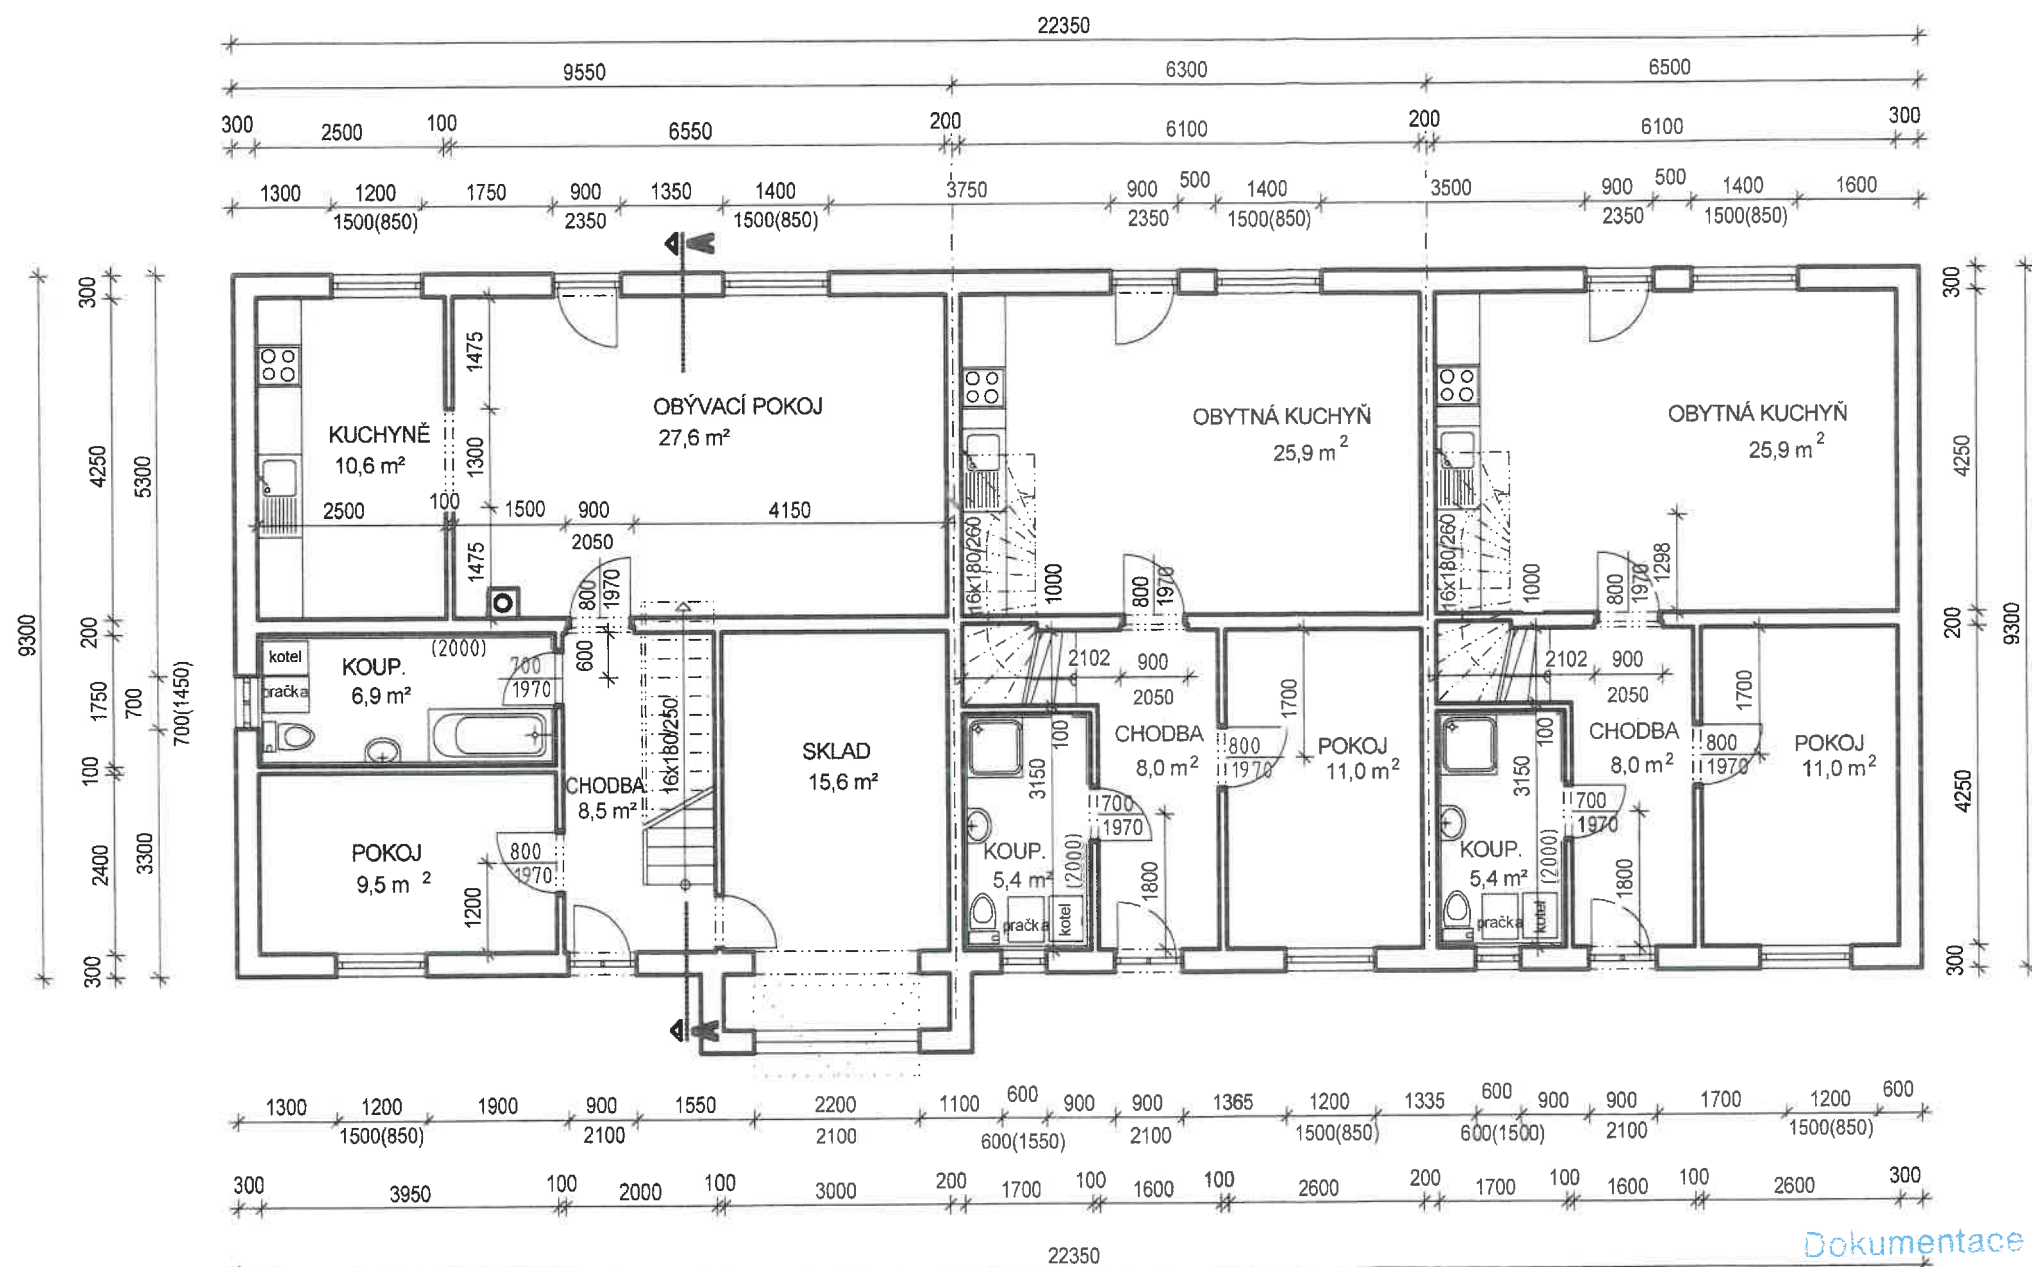

Dokumentace byla ověřena ve
stavebním řízení a je podkladem
pro provedení stavby podle stavebního
povolení čj. 1592/P/2706
ze dne 24. 01. 2007


Městský úřad Klecany
stavební úřad
250 67 KLECANY

ZODP. PROJ.	Ing. Zdeněk LOUP	DATUM	11/2006	 FRÝDEK-MÍSTEK VÝKRES VÝTISK 4	
VYPRACOVAL	Ing. Petr Lanc	MĚŘÍTKO	1:100		
INVESTOR	Ing. Simona Hrdličková, Pod Školou 1609, Šenov	ZAK. Č.	1604		
		STUPEŇ	PD pro SP		
AKCE	RD na parc.č. 457/14 k.ú. Klecany				
ČÁST	STAVEBNÍ ČÁST				
OBSAH	1.NP				

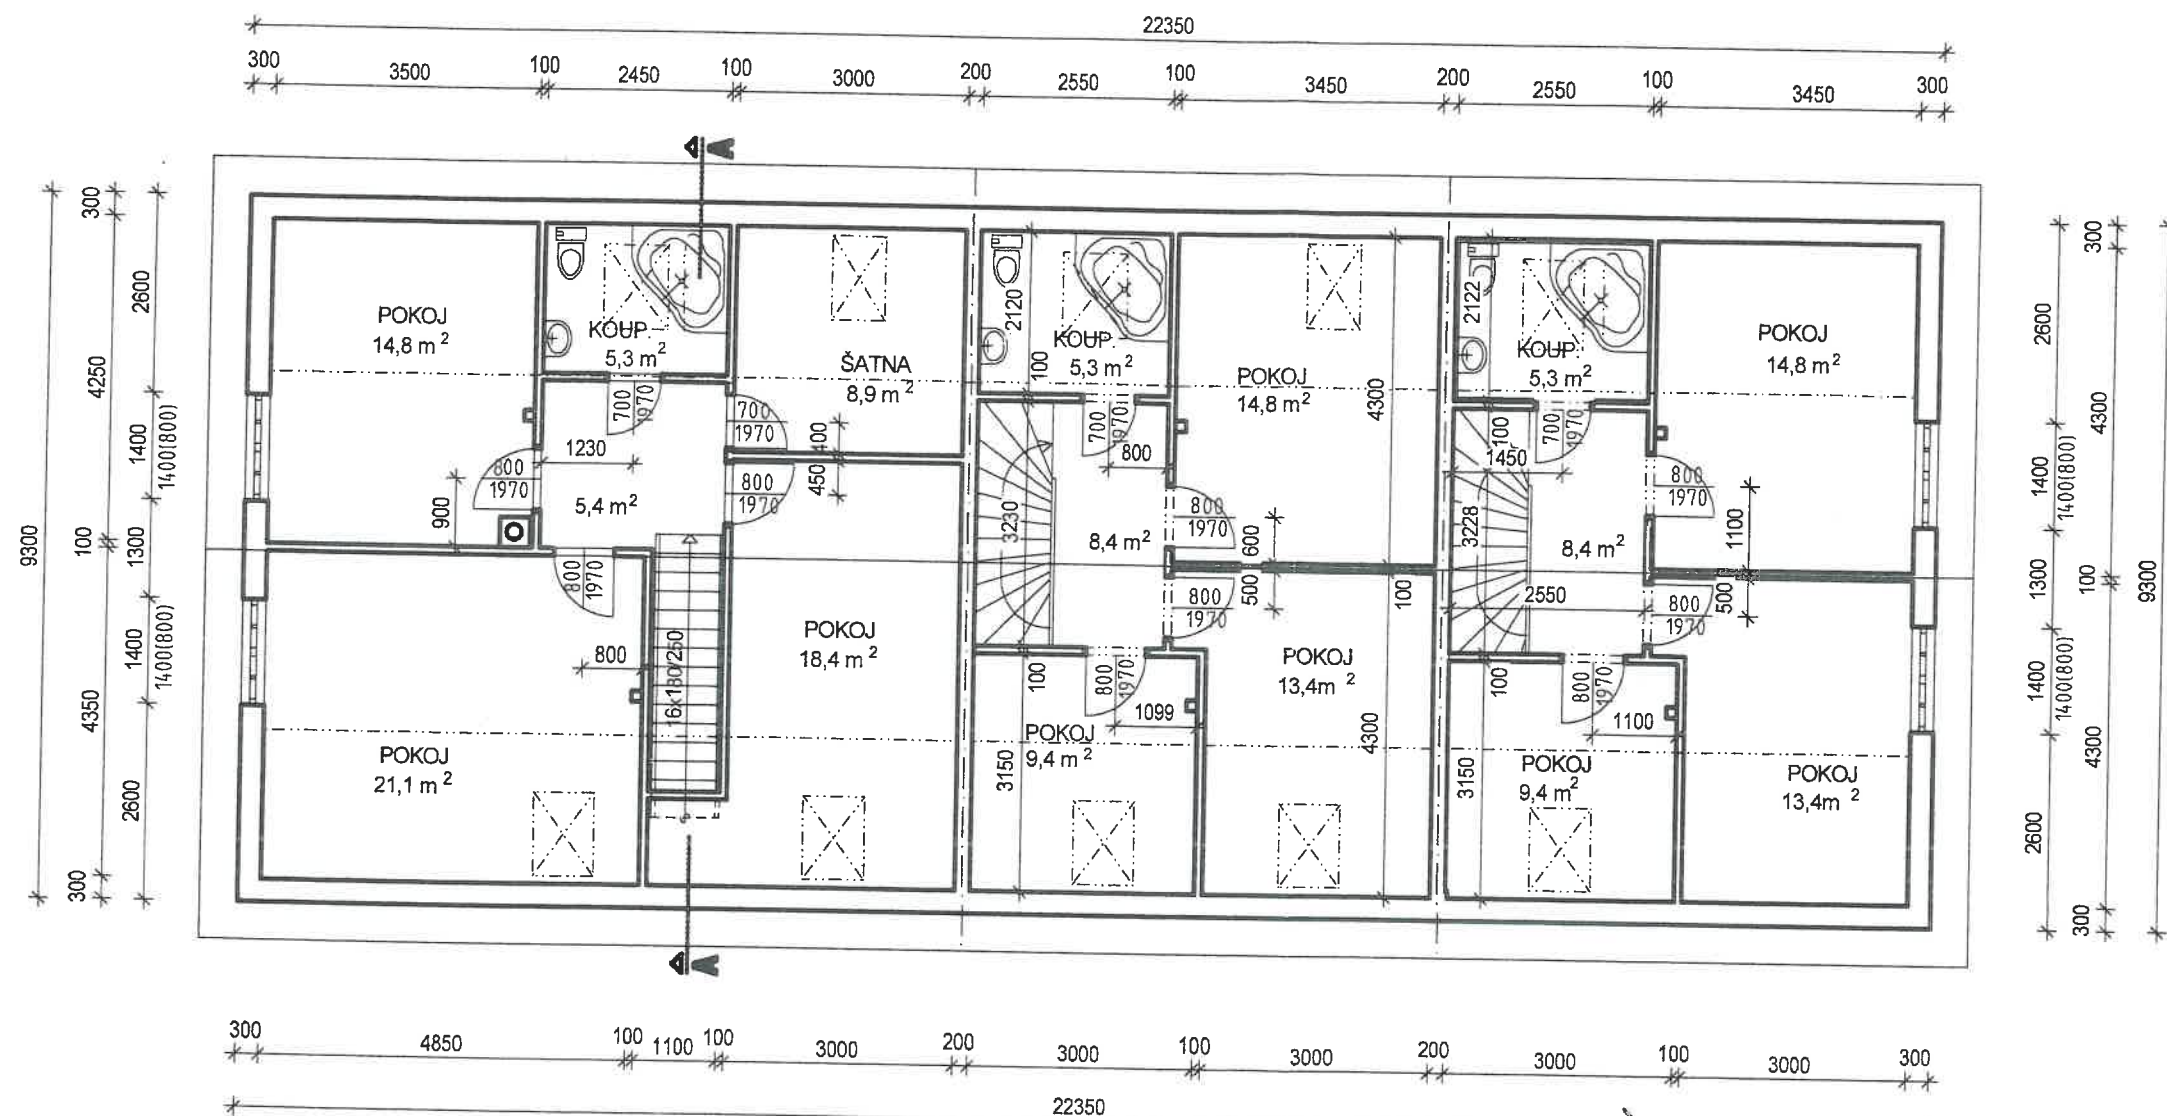

Dokumentace byla ověřena ve
stavebním řízení a je podkladem
pro provedení stavby podle stavebního
povolení čj. 1598/P/8706
ze dne 24. 01. 2007

Městský úřad Klecany
stavební úřad
250 67 KLECANY

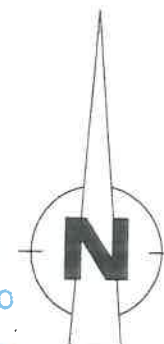


ZODP. PROJ.	Ing. Zdeněk LOUP	DATUM	11/2006
VYPRACOVAL	Ing. Petr Lanc	MĚŘÍTKO	1:100
INVESTOR	Ing. Simona Hrdličková, Pod Školou 1609, Šenov	ZAK. Č.	1604
		STUPEŇ	PD pro SP
AKCE	RD na parc.č. 457/14 k.ú. Klecany		
ČÁST	STAVEBNÍ ČÁST		
OBSAH	2.NP		


FRÝDEK-MÍSTEK

VÝKRES
5

VÝTISK
1

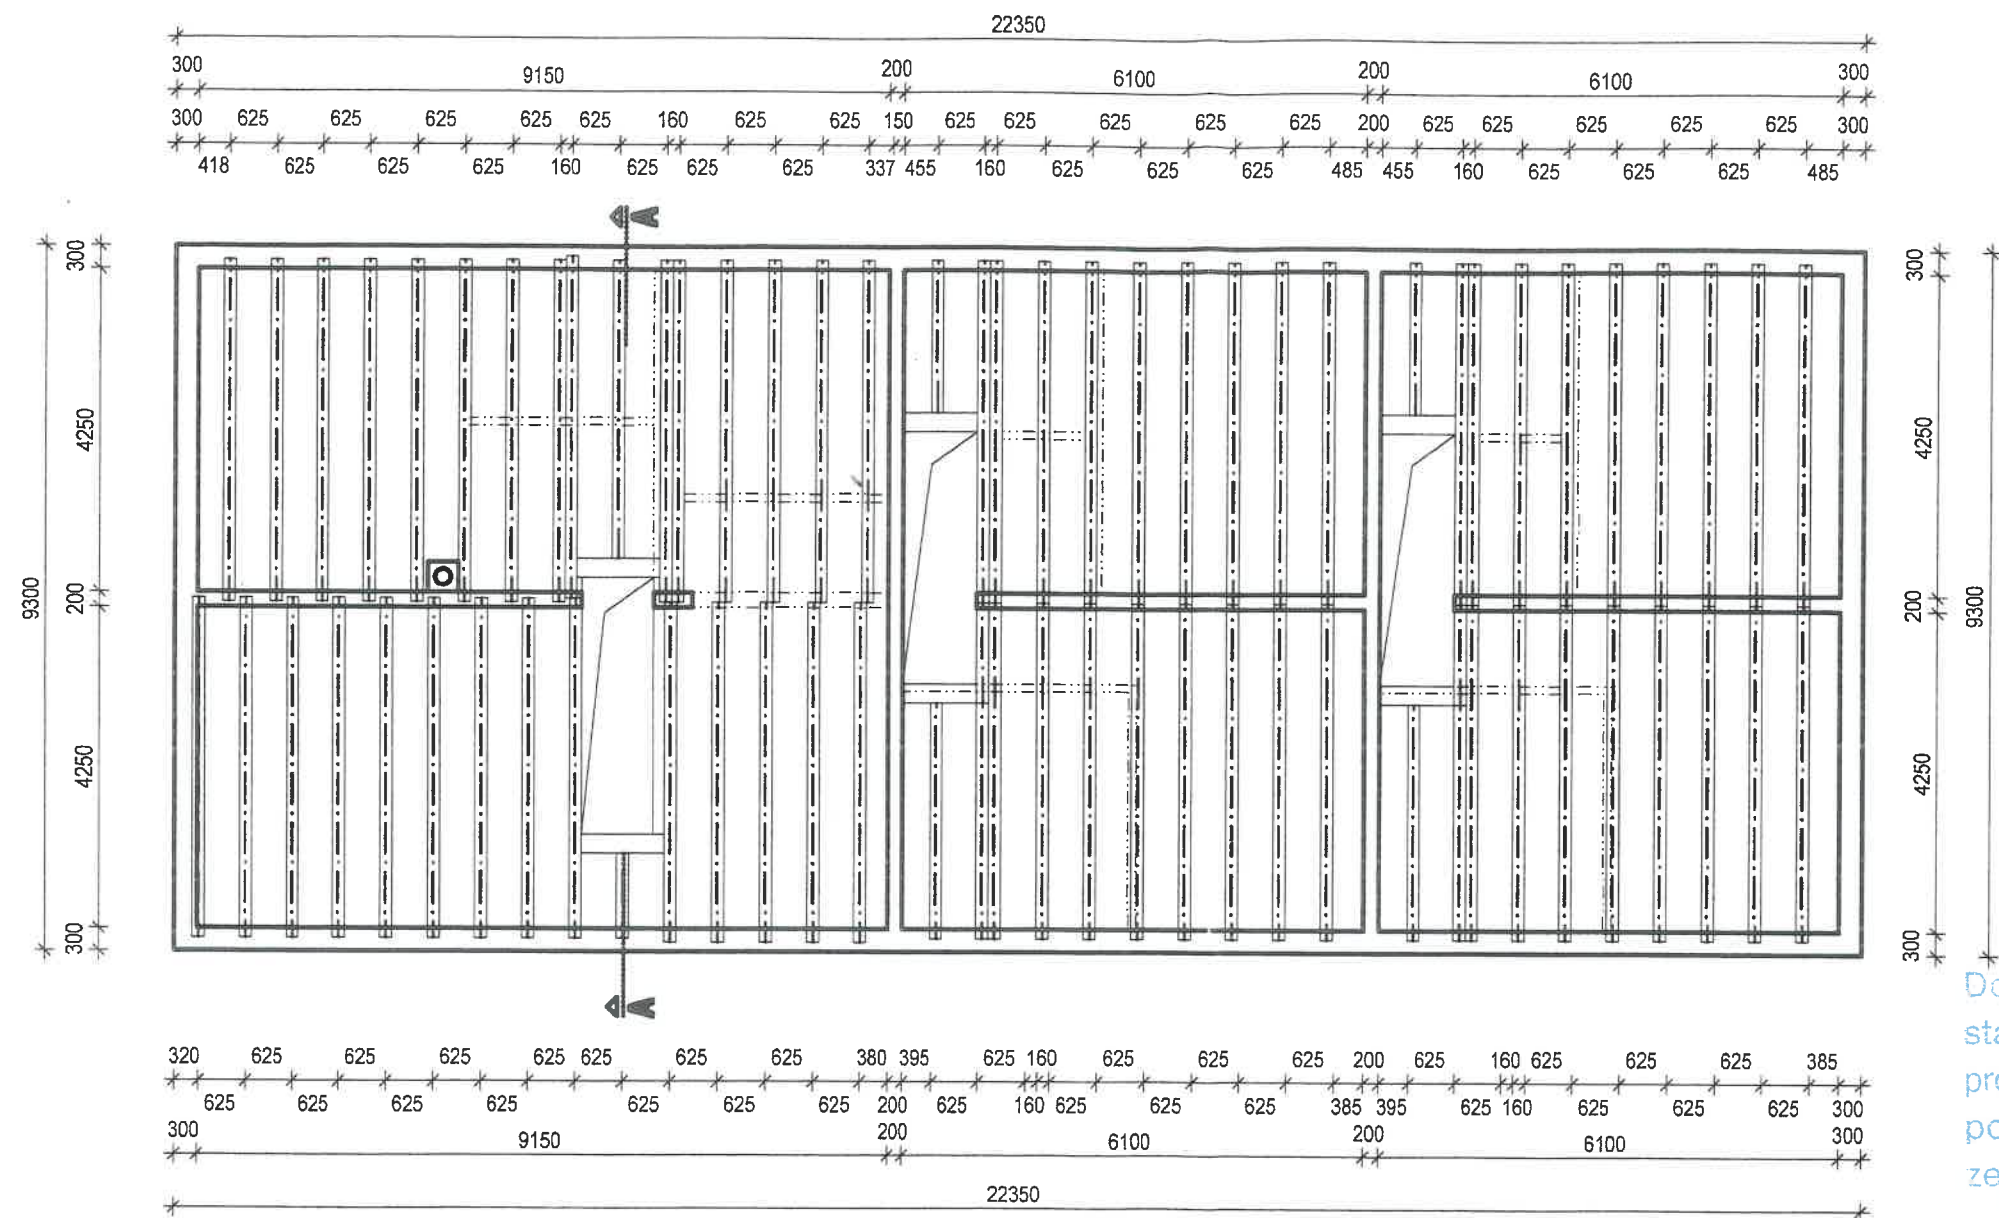

Dokumentace byla ověřena ve
stavebním řízení a je podkladem
pro provedení stavby podle stavebního
povolení čj. 1594/P/07/06

ze dne 14. 07. 2007
Městský úřad Klecany
stavební úřad

250 67 KLECANY

TUTO DOKUMENTACI NELZE POUŽÍT PRO REALIZACI

JISTROP strop, vložky MIAKO 15/62,5, tl. stropu 210 mm

±0,000 = ÚROVEŇ PODLAHY I.NP

ZODP. PROJ.	Ing. Zdeněk LOUP	DATUM	11/2006
VYPRACOVAL	Ing. Petr Lanc	MĚŘÍTKO	1:100
INVESTOR	Ing. Simona Hrdličková, Pod Školou 1609, Šenov	ZAK. Č.	1604
		STUPEŇ	PD pro SP
AKCE	RD na parc.č. 457/14 k.ú. Klecany		
ČÁST	STAVEBNÍ ČÁST		
OBSAH	PŮDORYS STROPU NAD 1.NP		



FRÝDEK-MÍSTEK

VÝKRES

6

VÝTISK

1

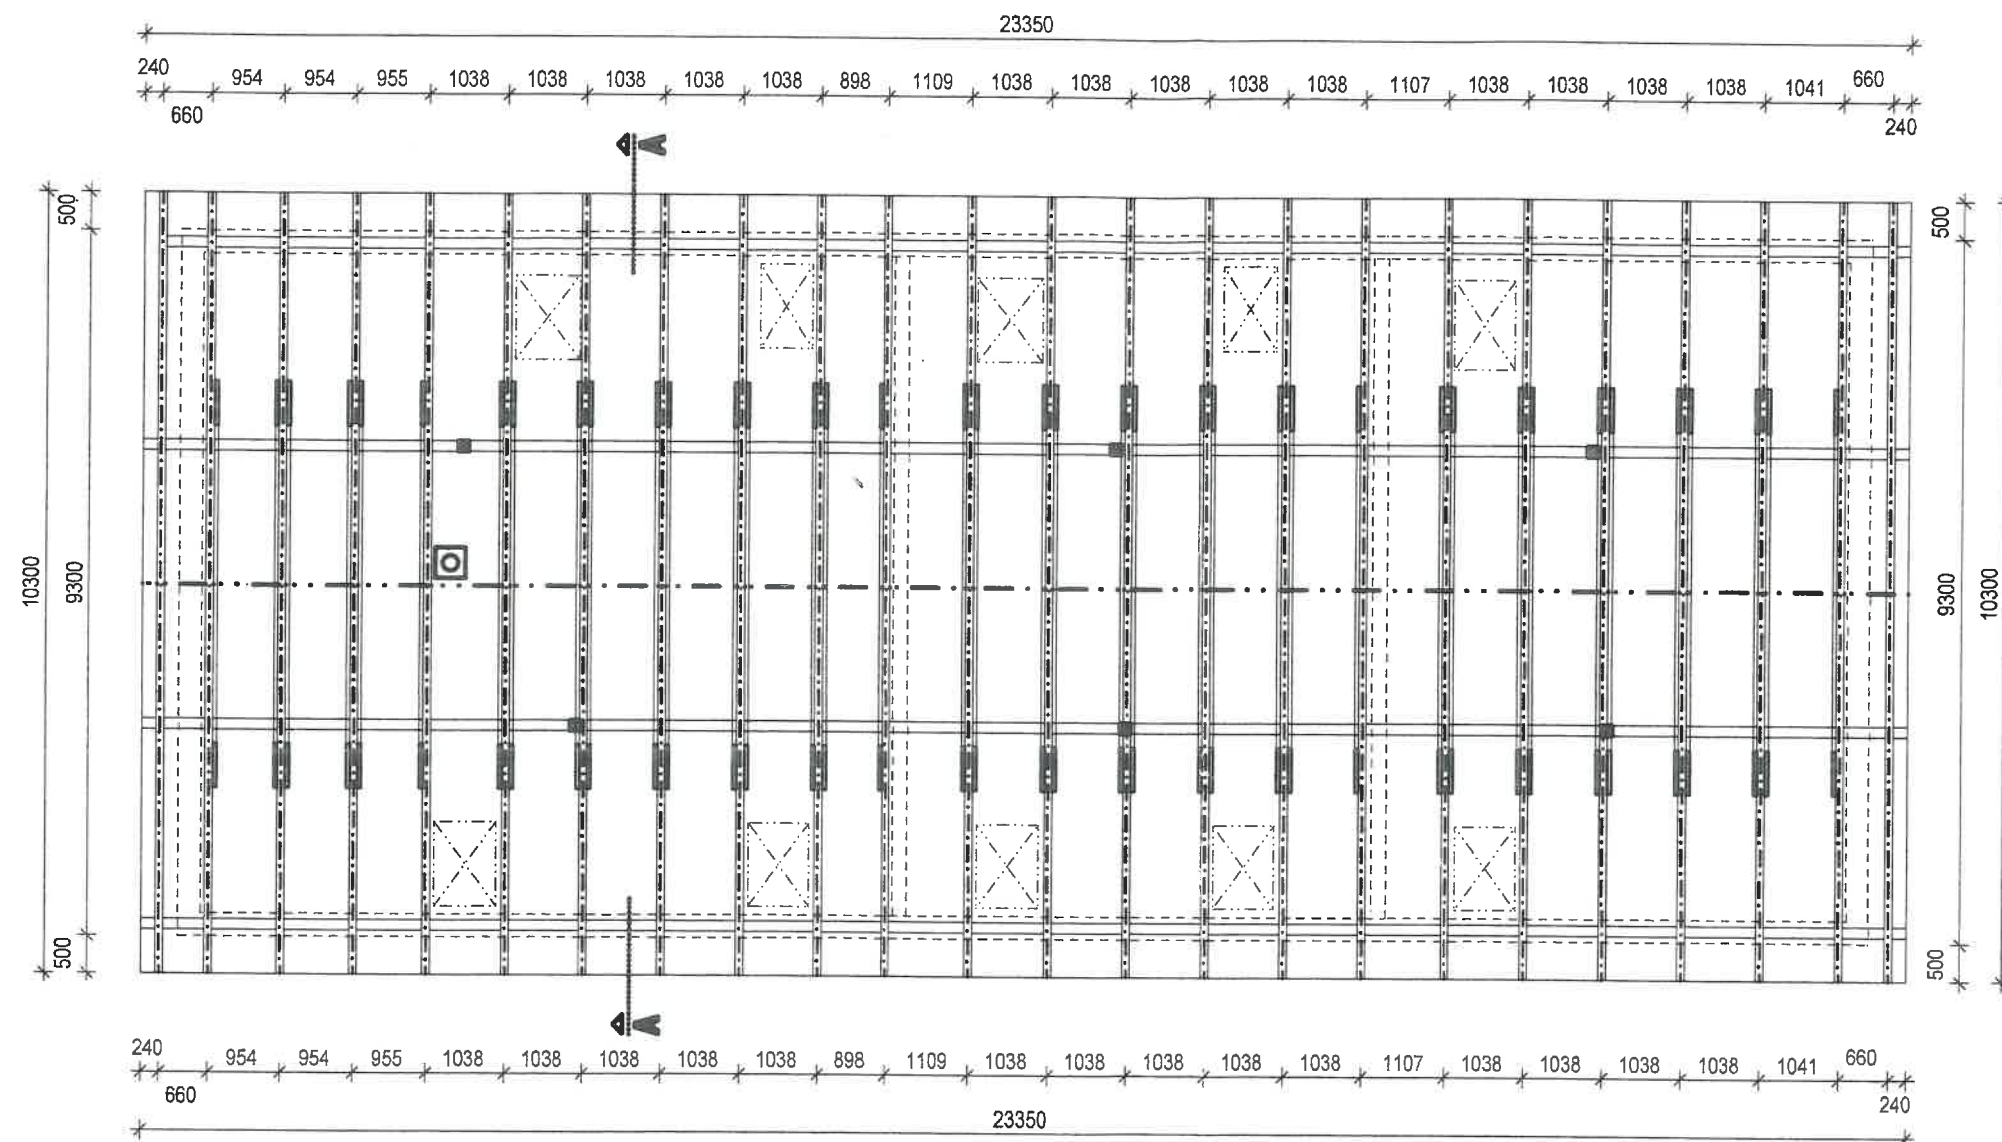


Dokumentace byla ověřena ve
stavebním řízení a je podkladem
pro provedení stavby podle stavebního
povolení čj. 1198/P/6706
ze dne 11. 01. 2007

Městský úřad Klecany
stavební úřad
250 67 KLECANY

LEGENDA PRVKŮ:


POZEDNICE	- 140/120 mm
KROKVE	- 100/160 mm
VAZNICE	- 160/180 mm
KLEŠTINY	- 2x50/140 mm
SLOUPKY	- 140/140 mm

TUTO DOKUMENTACI NELZE POUŽÍT PRO REALIZACI

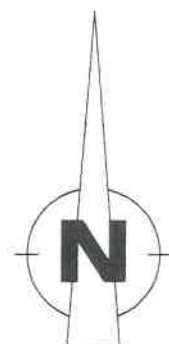


ZODP. PROJ.	Ing. Zdeněk LOUP	DATUM	11/2006
VYPRACOVAL	Ing. Petr Lanc	MĚŘÍTKO	1:100
INVESTOR	Ing. Simona Hrdličková, Pod Školou 1609, Šenov	ZAK. Č.	1604
		STUPEŇ	PD pro SP
AKCE	RD na parc.č. 457/14 k.ú. Klecany		
ČÁST	STAVEBNÍ ČÁST		
OBSAH	PŮDORYS KROVU		

	
FRÝDEK-MÍSTEK	
VÝKRES	VÝTISK
7	1

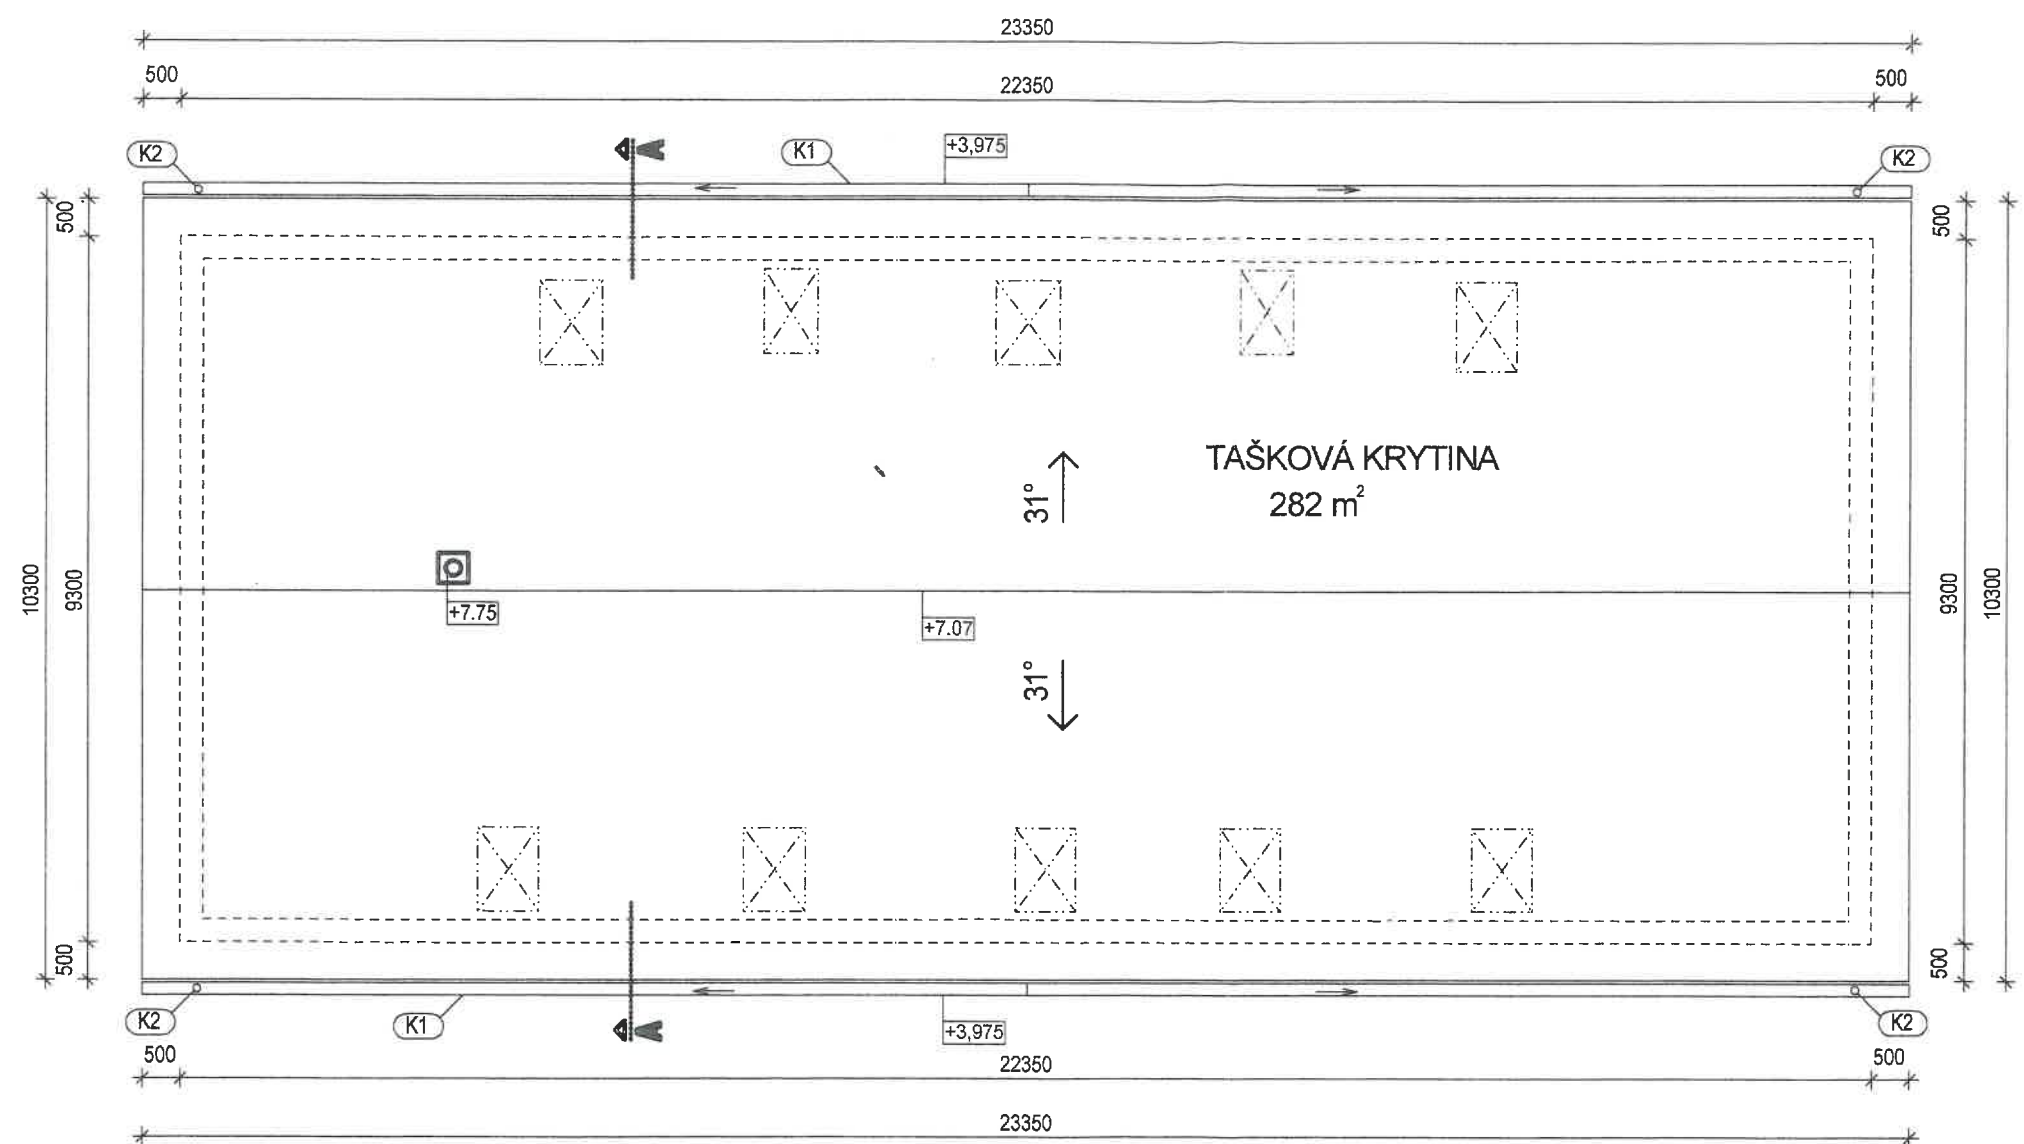

Dokumentace byla ověřena ve
stavebním řízení a je podkladem
pro provedení stavby podle stavebního
povolení čj. 1598/P/8-106
ze dne 24.01.2007

Městský úřad Klecany
stavební úřad
250 87 KLECANY

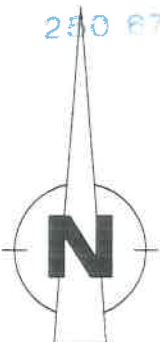

K1 - d 160

K2 - DN 100

TUTO DOKUMENTACI NELZE POUŽÍT PRO REALIZACI

ZODP. PROJ.	Ing. Zdeněk LOUP	DATUM	11/2006	 FRÝDEK-MÍSTEK VÝKRES 8 VÝTISK 1	
VYPRACOVAL	Ing. Petr Lanc	MĚŘÍTKO	1:100		
INVESTOR	Ing. Simona Hrdličková, Pod Školou 1609, Šenov	ZAK. Č.	1604		
		STUPEŇ	PD pro SP		
AKCE	RD na parc.č. 457/14 k.ú. Klecany				
ČÁST	STAVEBNÍ ČÁST				
OBSAH	PŮDORYS STŘECHY				